




Hvozdec

obec - Hvozdec [531235]
k. ú. - Hvozdec [650285]

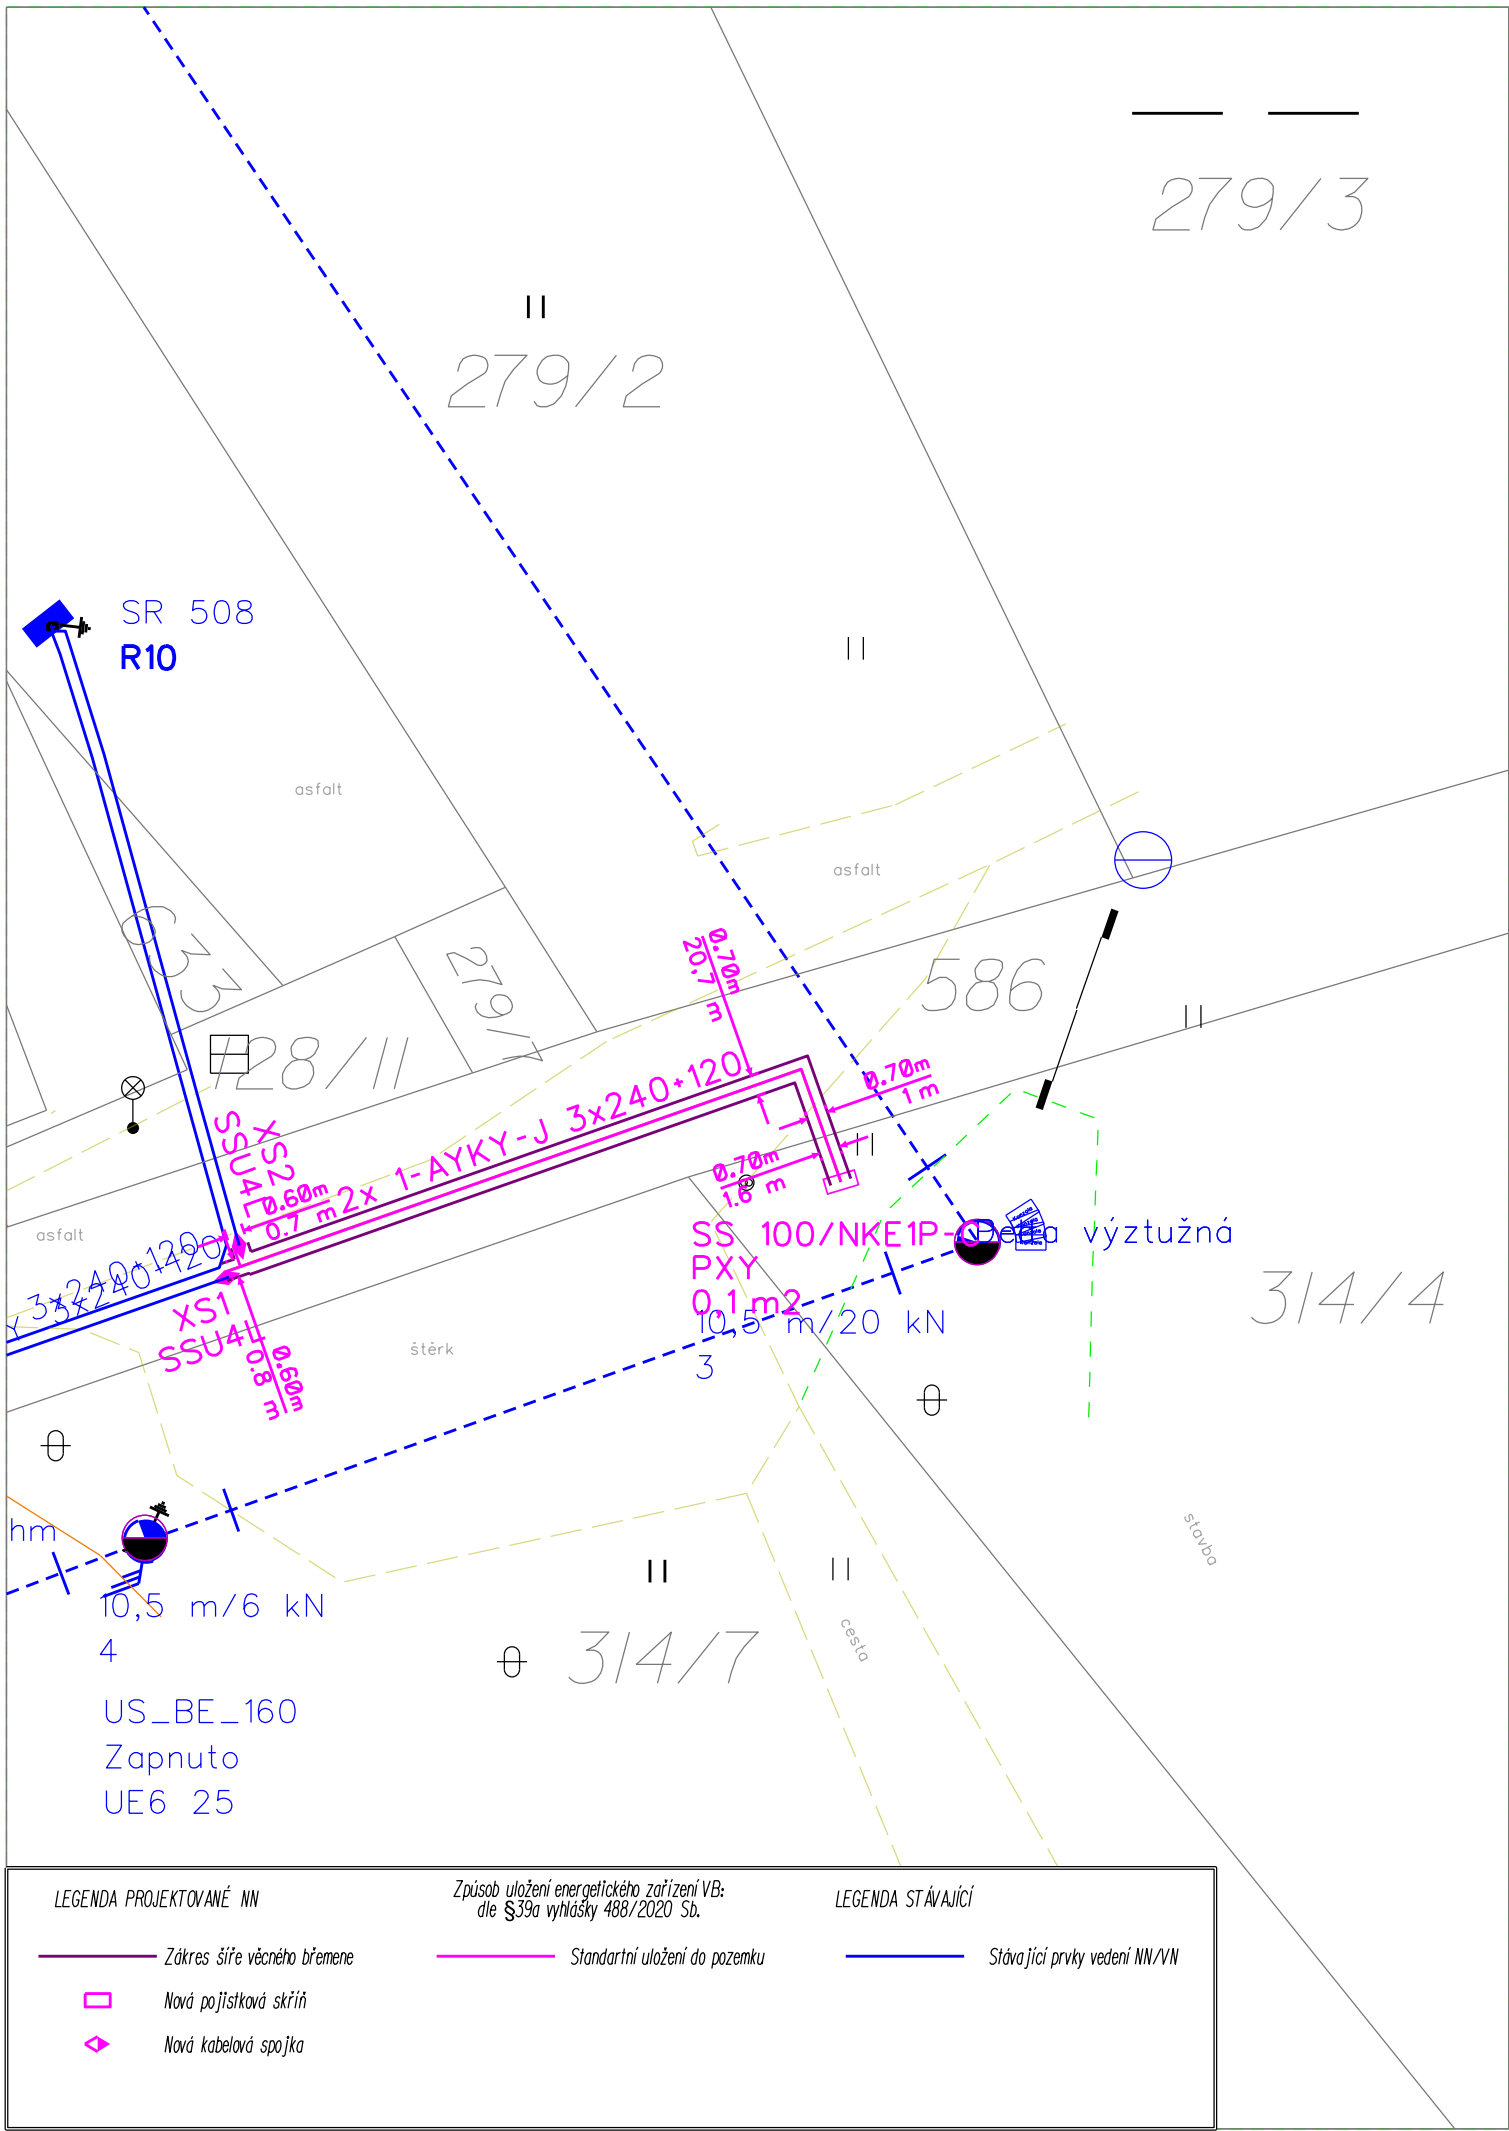

SOUHLAS SE STAVBOU

Jedná se o pozemek(y) : **Dotčené stavbou** **586, 314/4** **Sousedící se stavbou** **-**

Vlastník pozemku(ů): **Obec Hvozdec,**
č. p. 12,
26762 Hvozdec

Podpis: _____ IČO: _____

Telefon: _____ e-mail: _____

Datum: _____

Souhlasím **Nesouhlasím***
***Důvod nesouhlasu:**

Druh zařízení pro výpočet VB:
Kabelové vedení NN (0,3 m od kraj. vodiče)
Přípojková skříň SS100 (0,1 m²)

Souř. systém S - JTSK	Kreslil	Kontroloval	Zodpovědný projektant	 KRYLL elektro Obecnice 266, 222 21, Obecnice IČ: 27095177, DIČ: CZ-27095177 mob: +420 777 272 324 e-mail: jedlicka@kryll-elektro.cz	
	Tadeáš Černohous	Ing. Martin Steinbach	Tomáš Novák		
Obec:	Hvozdec [531235]				
Kat. území:	Hvozdec [650285]				
Investor:	ČEZ Distribuce a.s., Teplická 874/8, 405 02 Děčín 4			Formát:	1 x A3
Stavba:	IV-12-6038379 K_BE_Hvozdec_smyčka+SS100_parc.č.314_4			Datum:	05/2025
				Číslo zakázky	25064
				Stupeň TD:	DPS
Název výkresu:	ZÁKRES VĚCNÉHO BŘEMENE			Měřítko:	Číslo listu/celkem
				1:250	1/1