
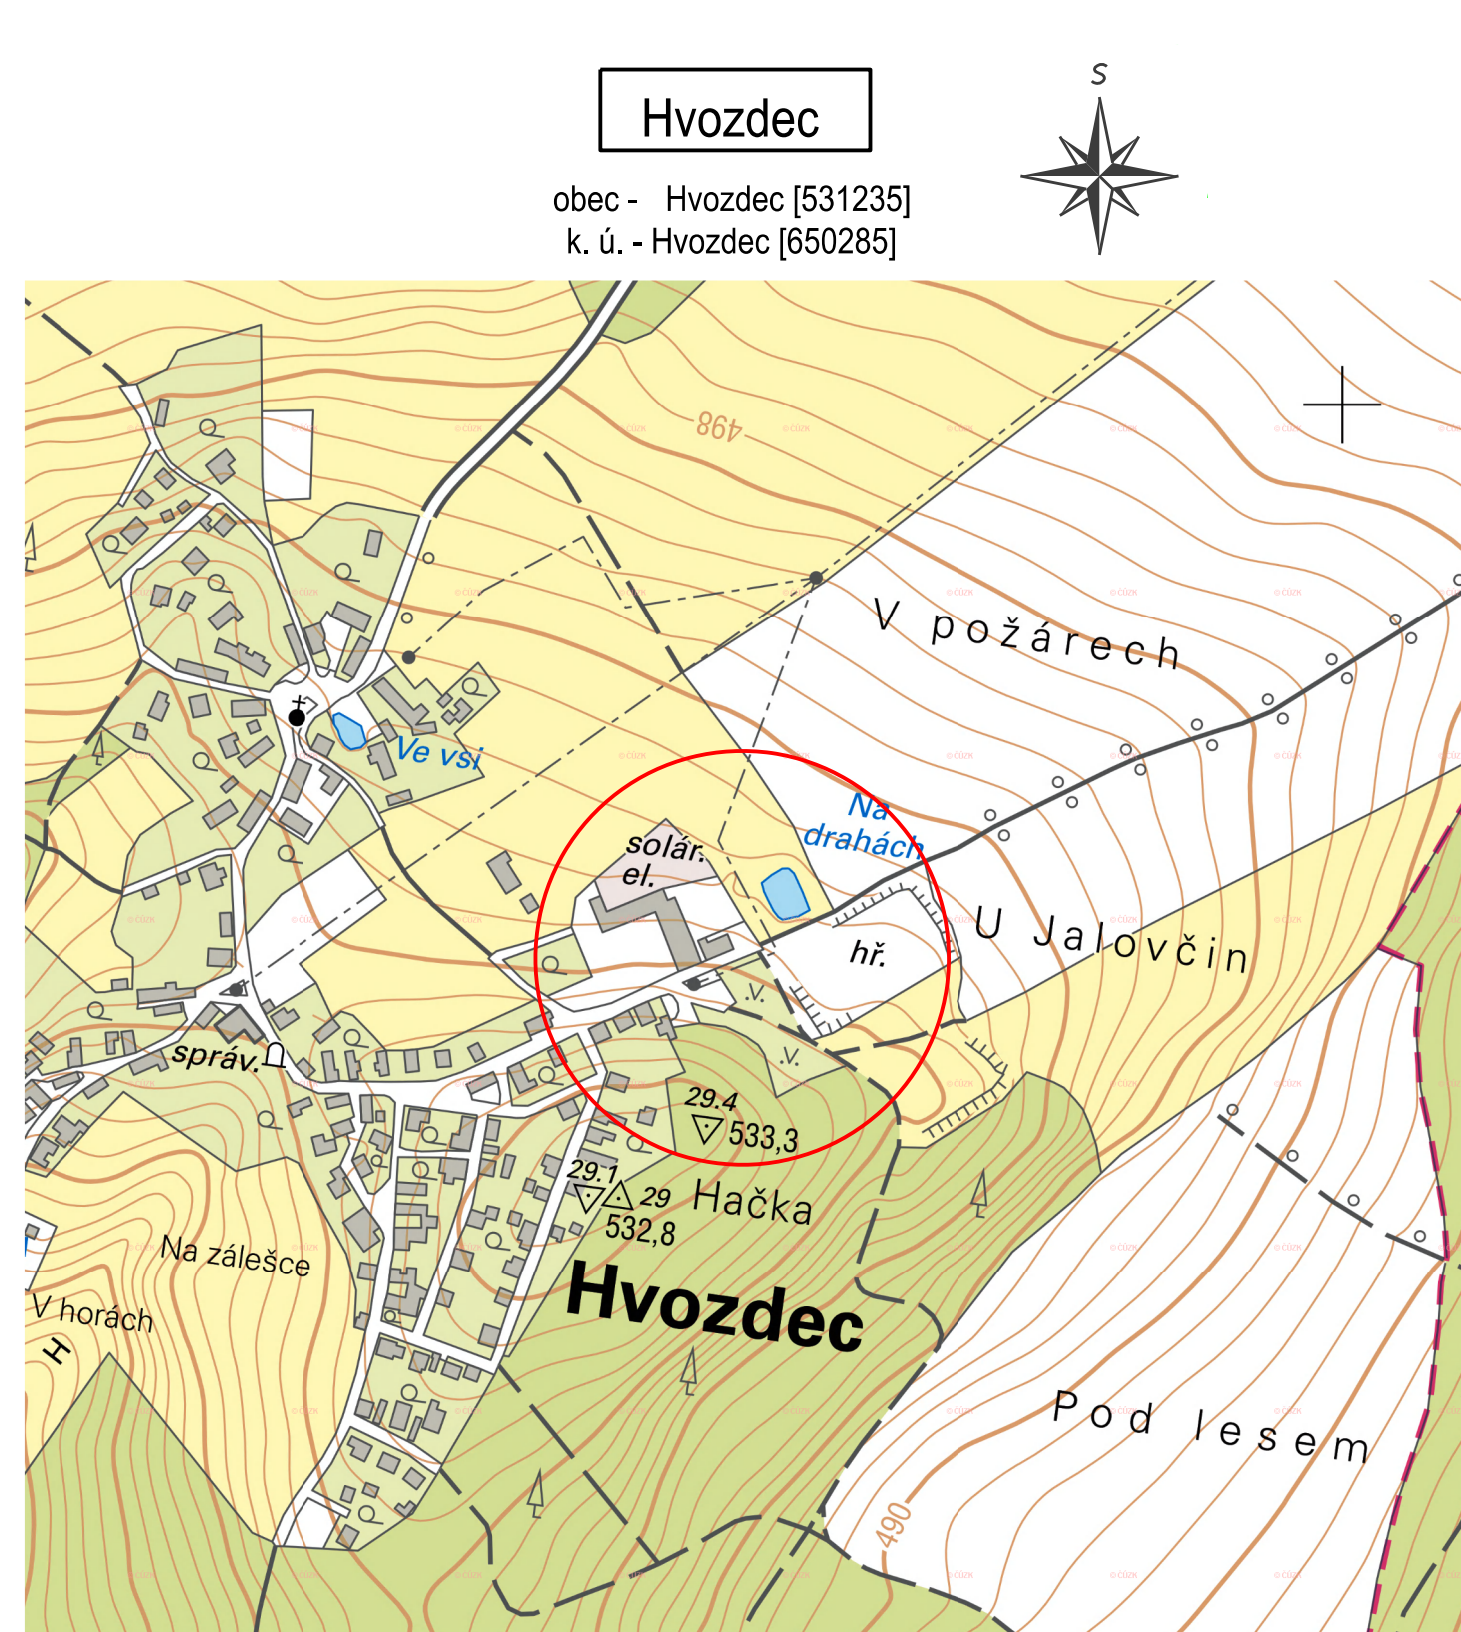


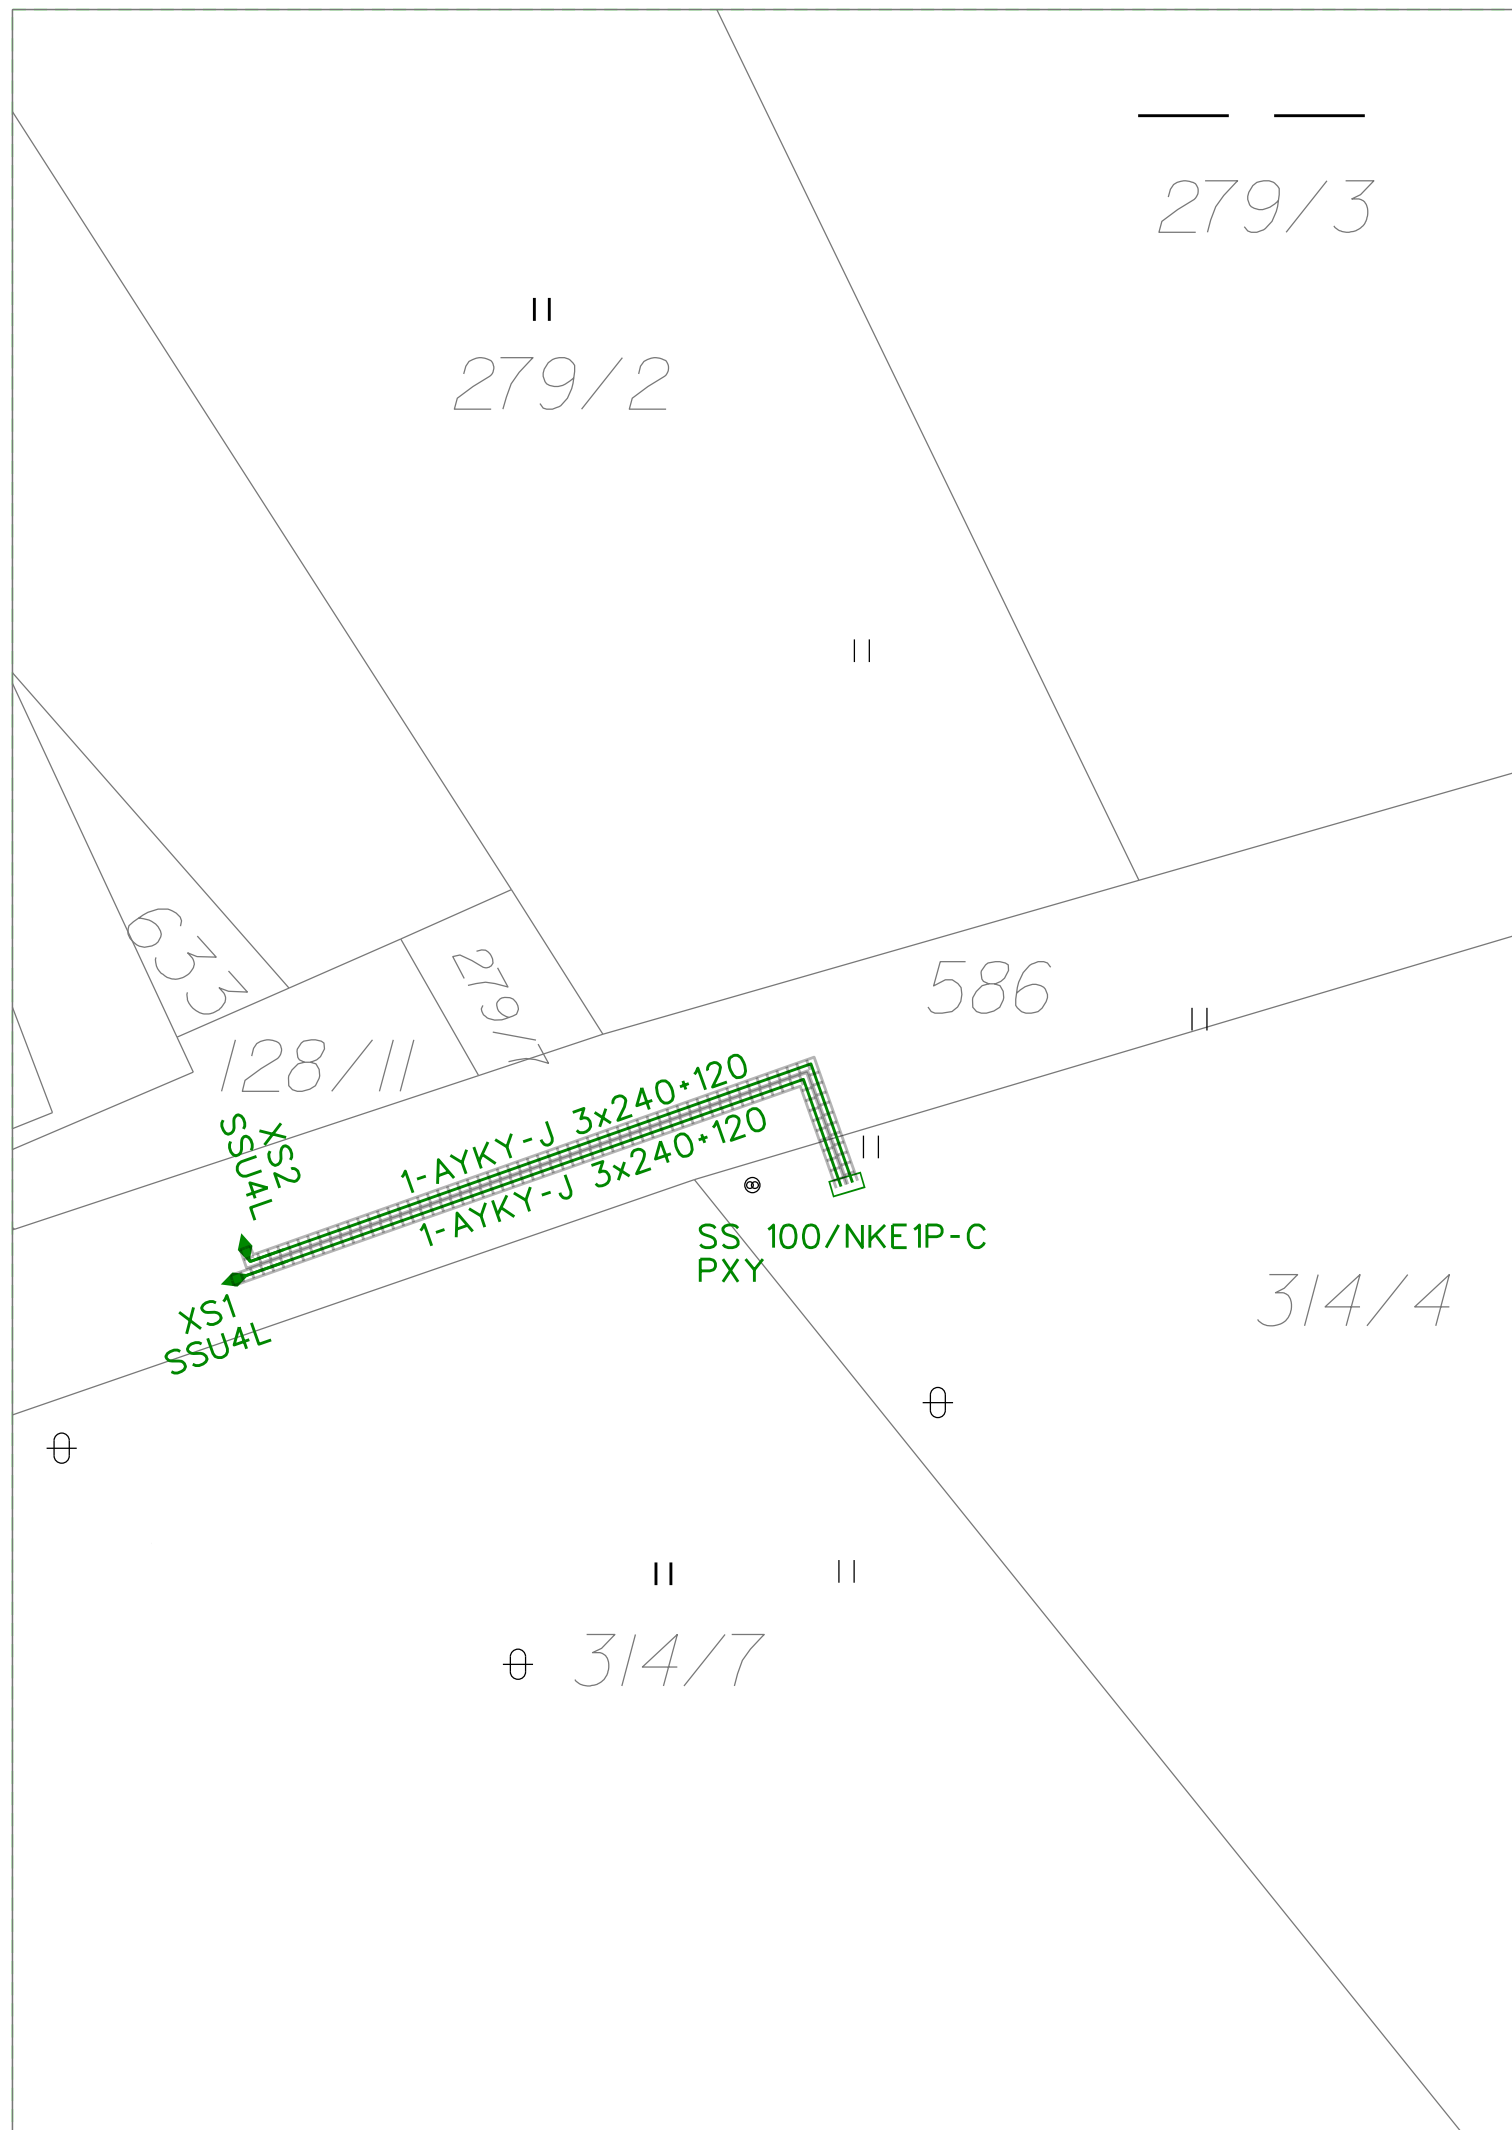

Souř. systém S - JTSK	Kreslil	Kontroloval	Zodpovědný projektant	 KRYLL elektro Obecnice 266, 222 21, Obecnice IČ: 27095177, DIČ: CZ-27095177 mob: +420 777 272 324 e-mail: jedlicka@kryll-elektro.cz	
	Tadeáš Černošous	Ing. Martin Steinbach	Tomáš Novák		
Obec:	Hvozdec [531235]				
Kat. území:	Hvozdec [650285]				
Investor:	ČEZ Distribuce a.s., Teplická 874/8, 405 02 Děčín 4			Formát:	1 x A3
Stavba: IV-12-6038379 K_BE_Hvozdec_smyčka+SS100_parc.č.314_4				Datum:	05/2025
				Číslo zakázky	25064
				Stupeň TD:	DPS
Název výkresu:	C1. SITUAČNÍ VÝKRES ŠIRŠÍCH VZTAHŮ			Měřítko:	Číslo listu/celkem
				1:1000 / 1:5000	1/1