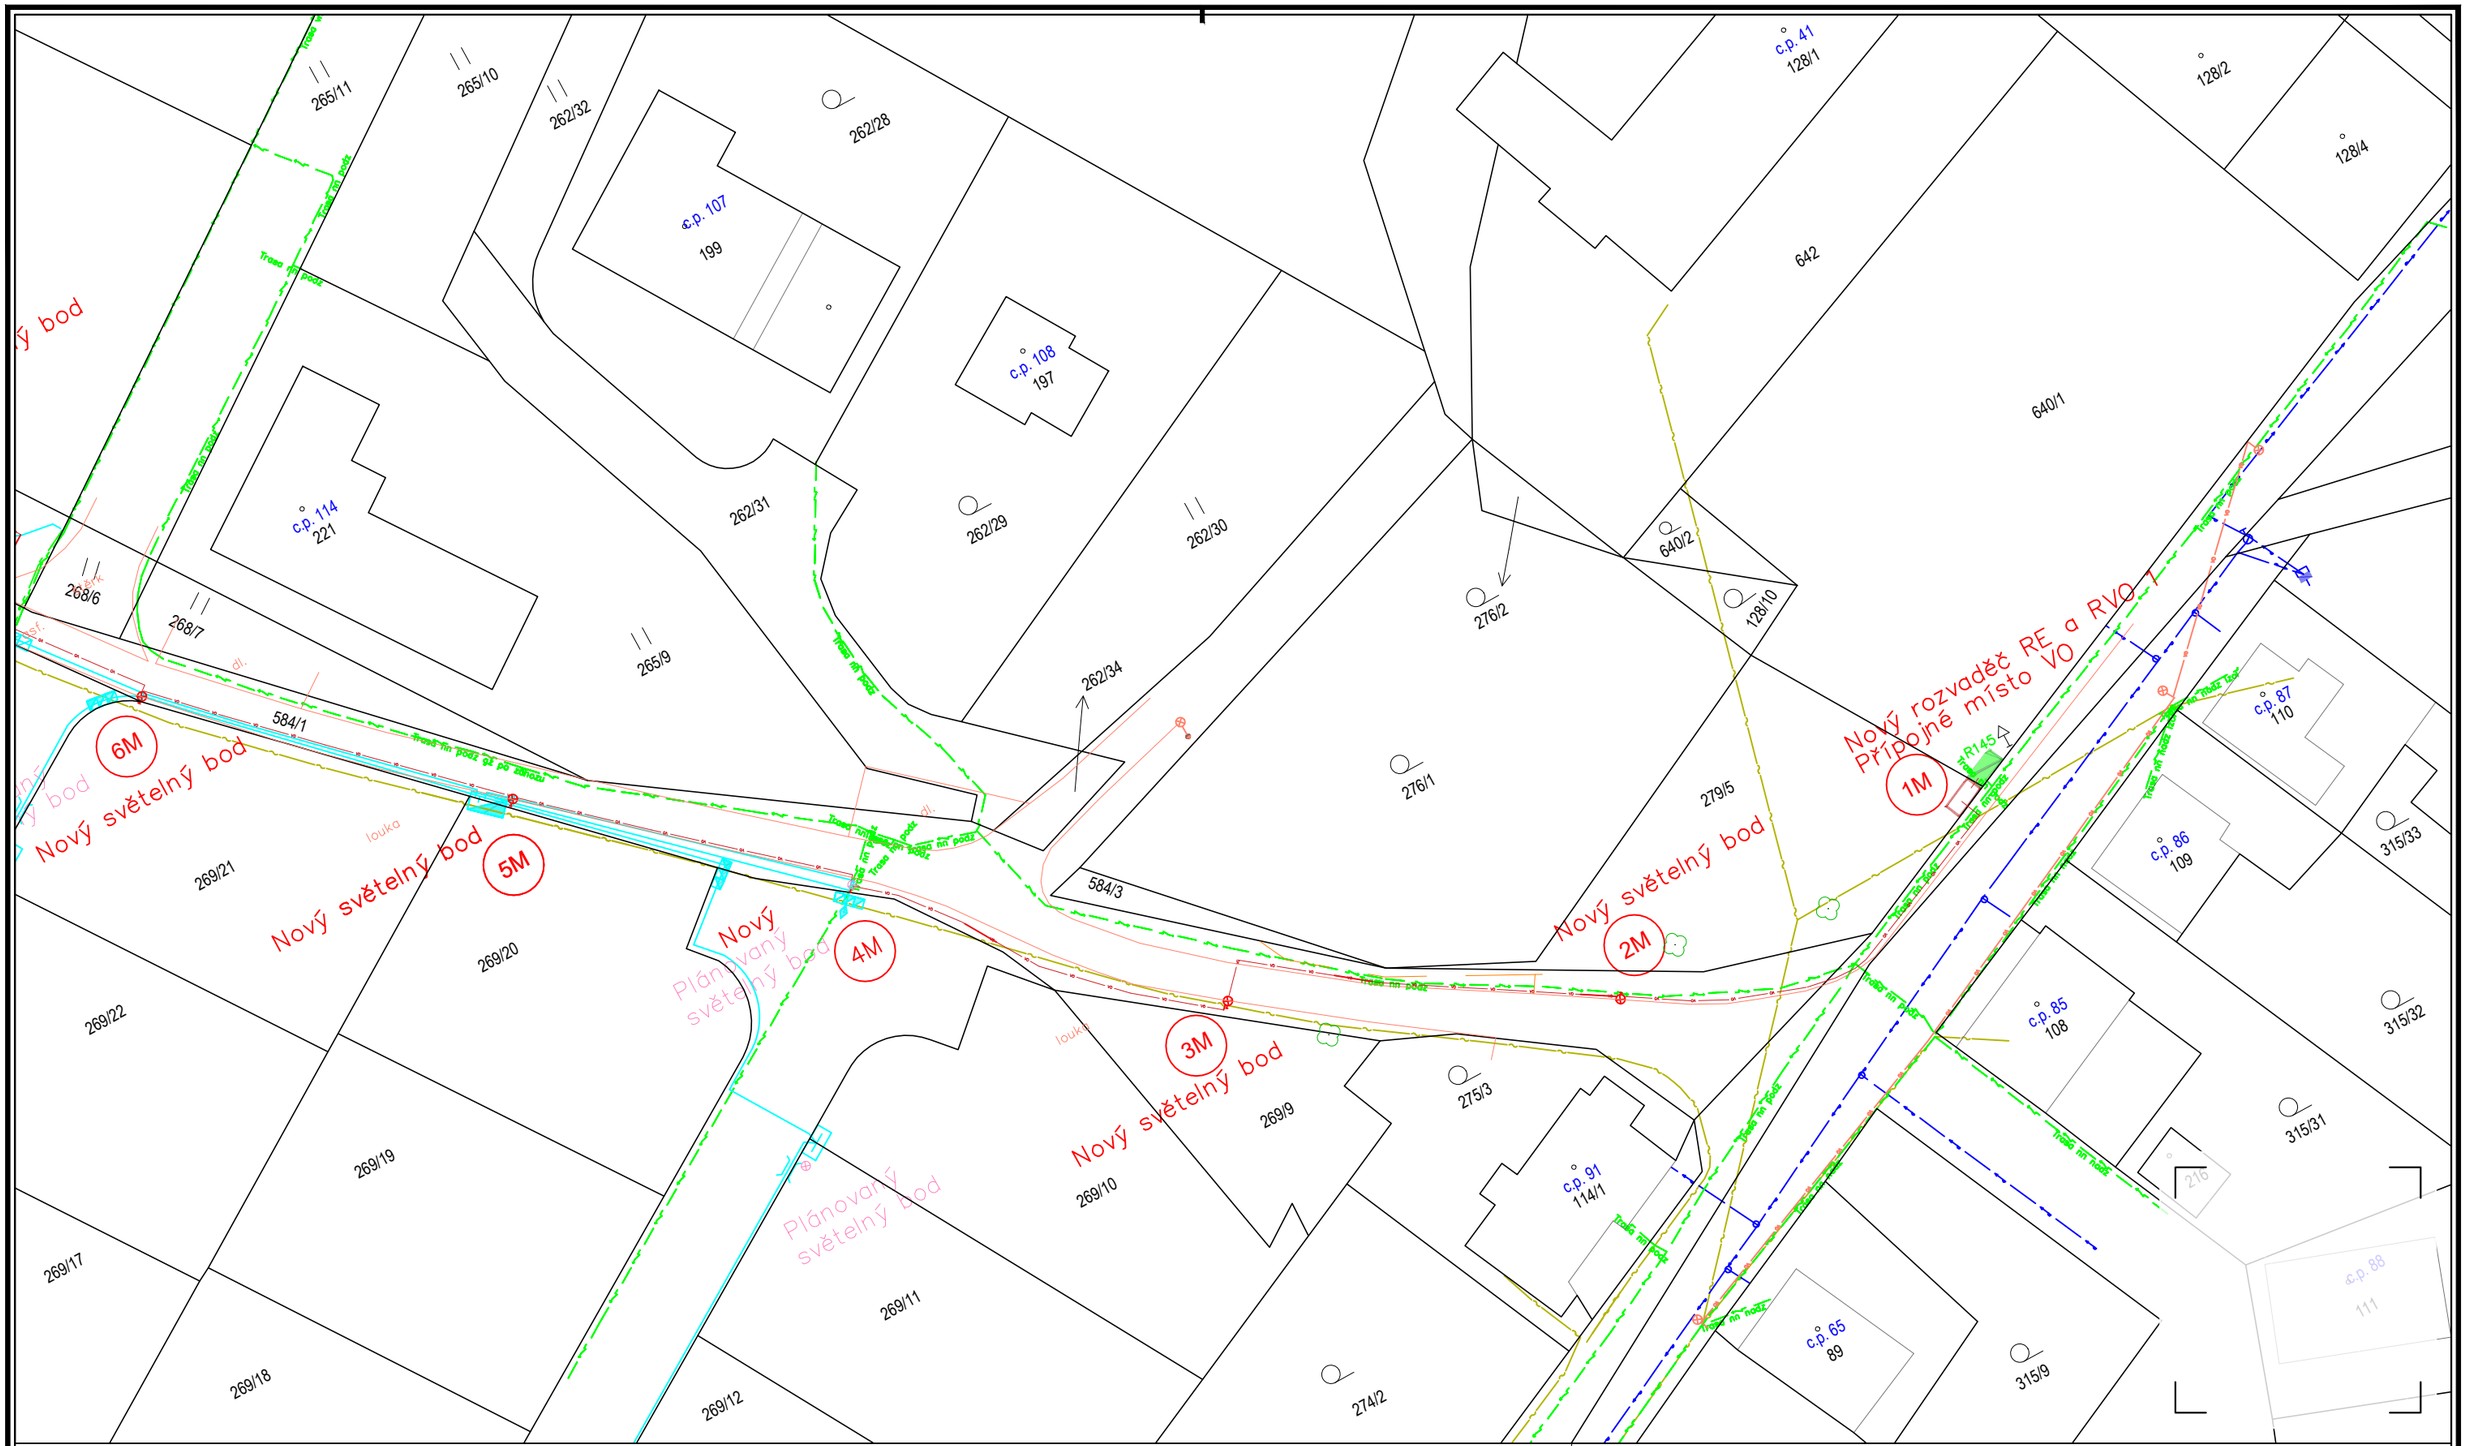
Nový rozvaděč RE a RVO 1
Připojné místo VO
1M
Nový světelný bod
2M
Nový světelný bod
3M
Nový světelný bod
4M
Plánovaný světelný bod
5M
Nový světelný bod
6M
Nový světelný bod
Plánovaný světelný bod
Trasa na podz
Trasa nn podz
Trasa nn podz
Trasa nn