



Svítidlo Typ LVLEDOS2500V23/3DIM 19 W
Řez ocelovým stožárem TYP K6-133/89/60


1M Rozvaděč RE elektroměrový a RVO 01 veřejné osvětlení

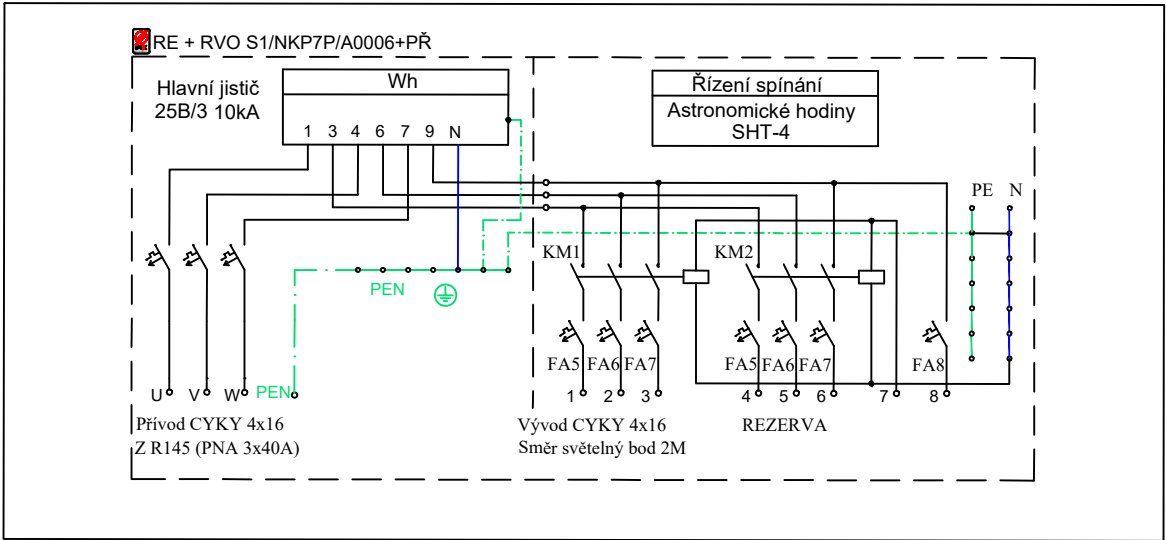



Řez výkopem mimo komunikaci

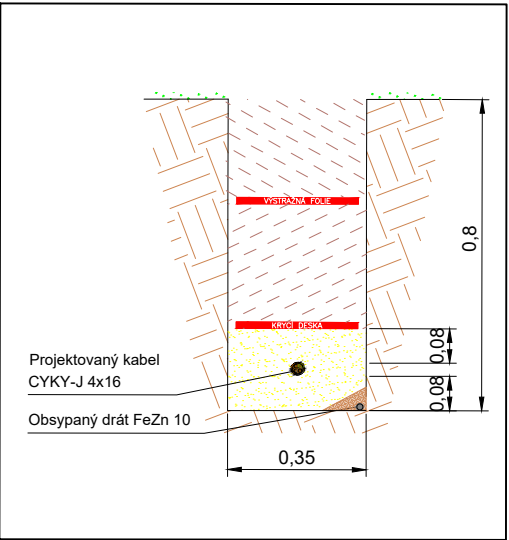

Řez výkopem v komunikaci

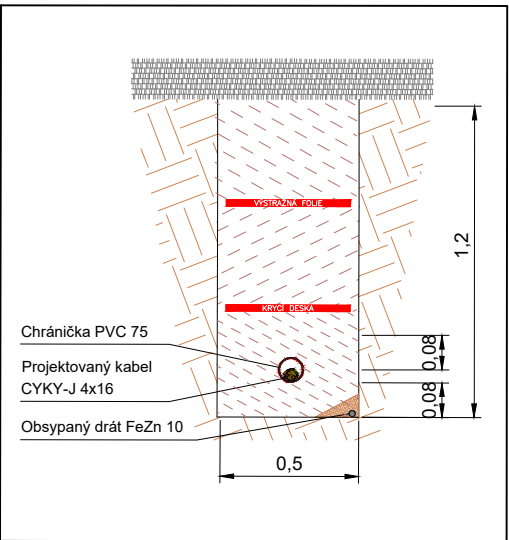

Zapojení světelných bodů

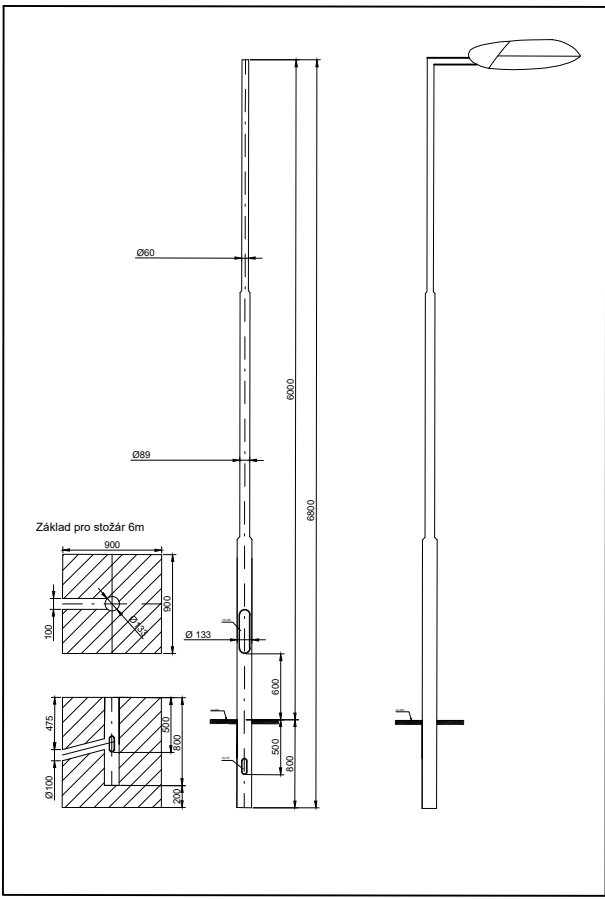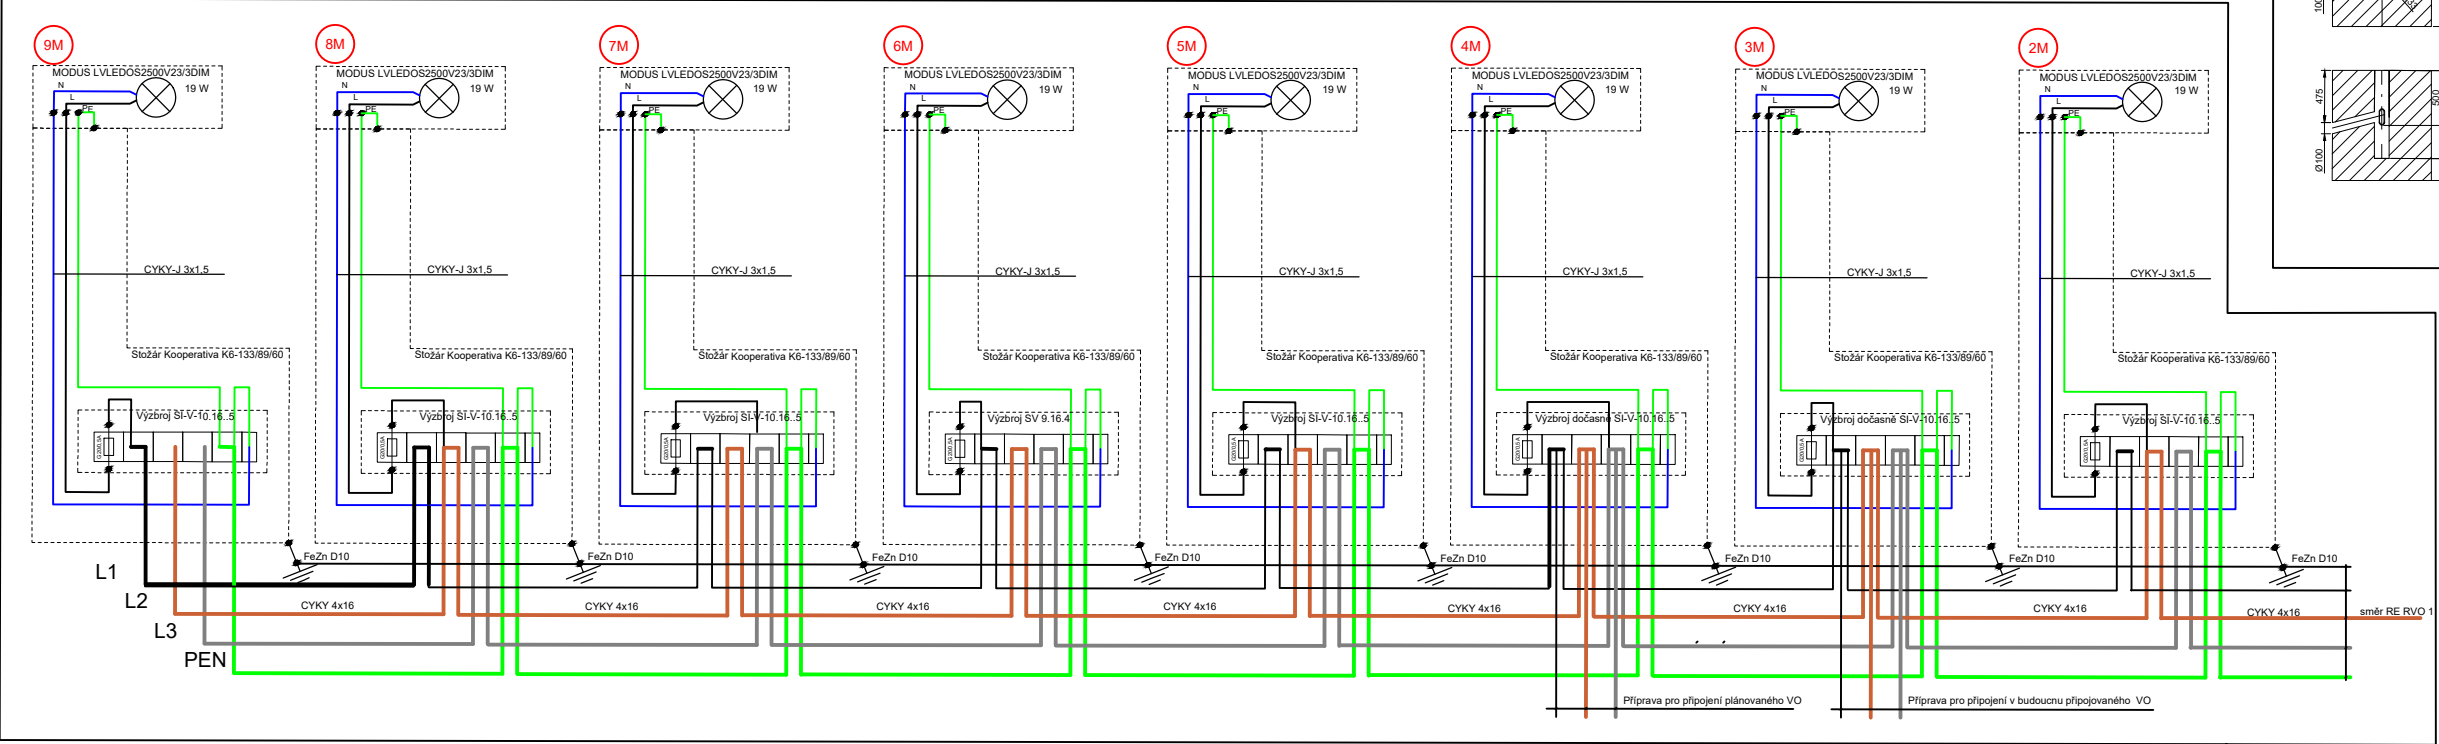

Klüber Metrology s.r.o.

Šafaříkova 277, 293 01 Mladá Boleslav

VYPRACOVAL: Jan Kavalír

KONTRLOVAL: Ing. Jan Kavalír

DATUM: 10/2024

NÁZEV STAVBY:

Obec Hvozdec - VO

STUPEŇ: DPS

NÁZEV VÝKRESU:

Jednopolové schéma

MĚŘITKO: bez měřítka

INVESTOR:

Obec Hvozdec, Hvozdec 12, 267 62 Komárov u Hořovic

ČÍSLO STAVBY: 072_2024

ČÍSLO/FORMÁT VÝKRESU: D.2.2/A3